




NOORDGEVEL

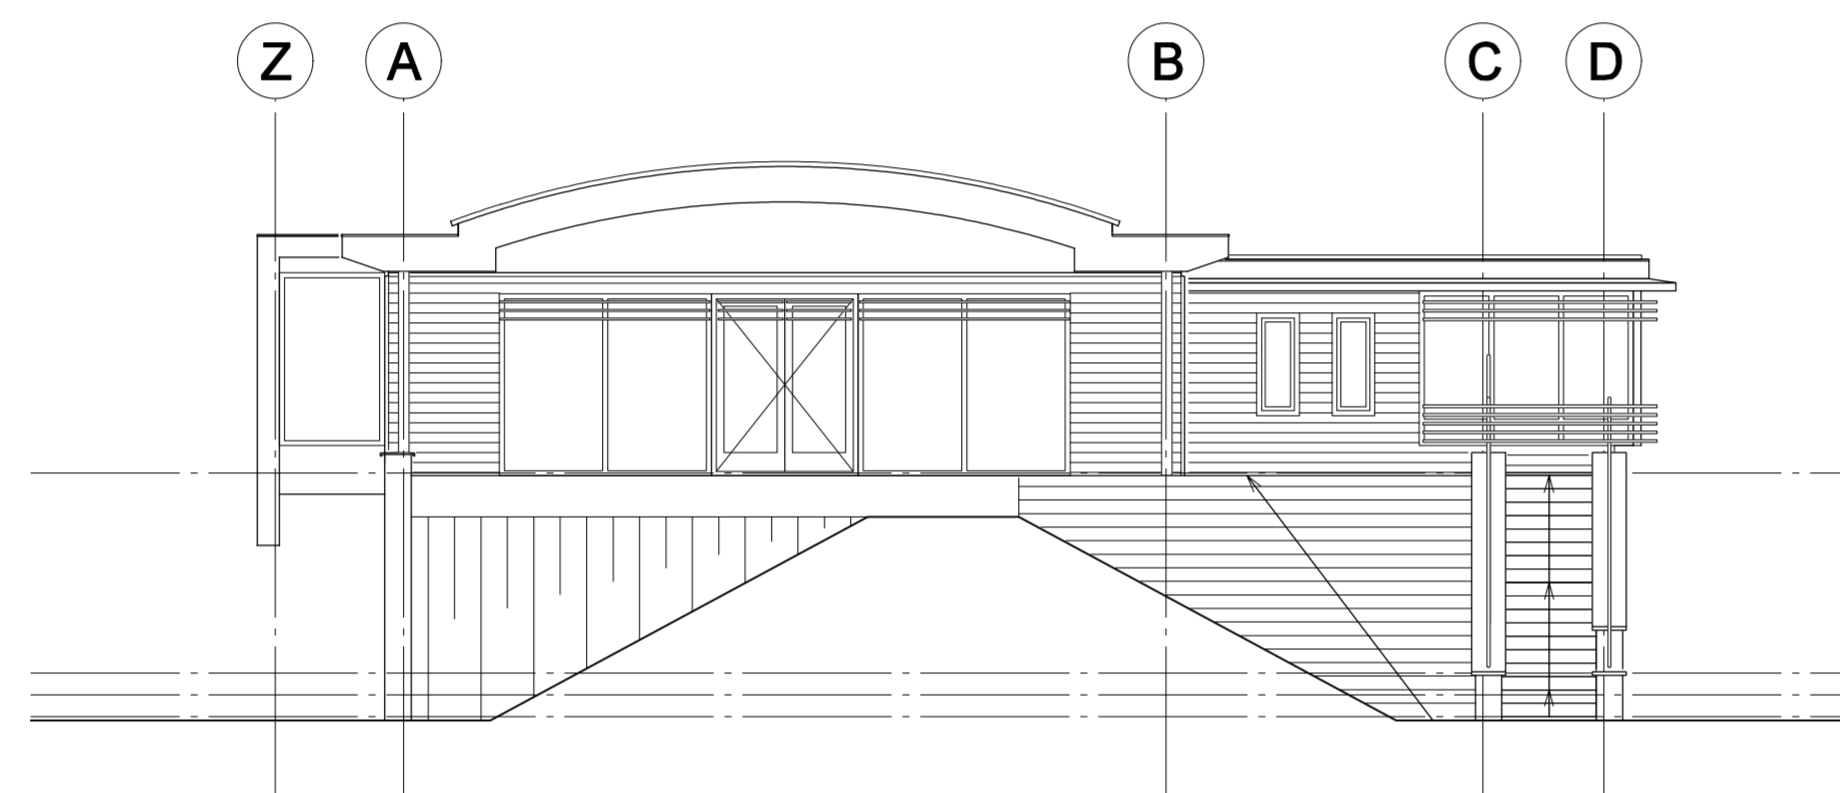

OOSTGEVEL

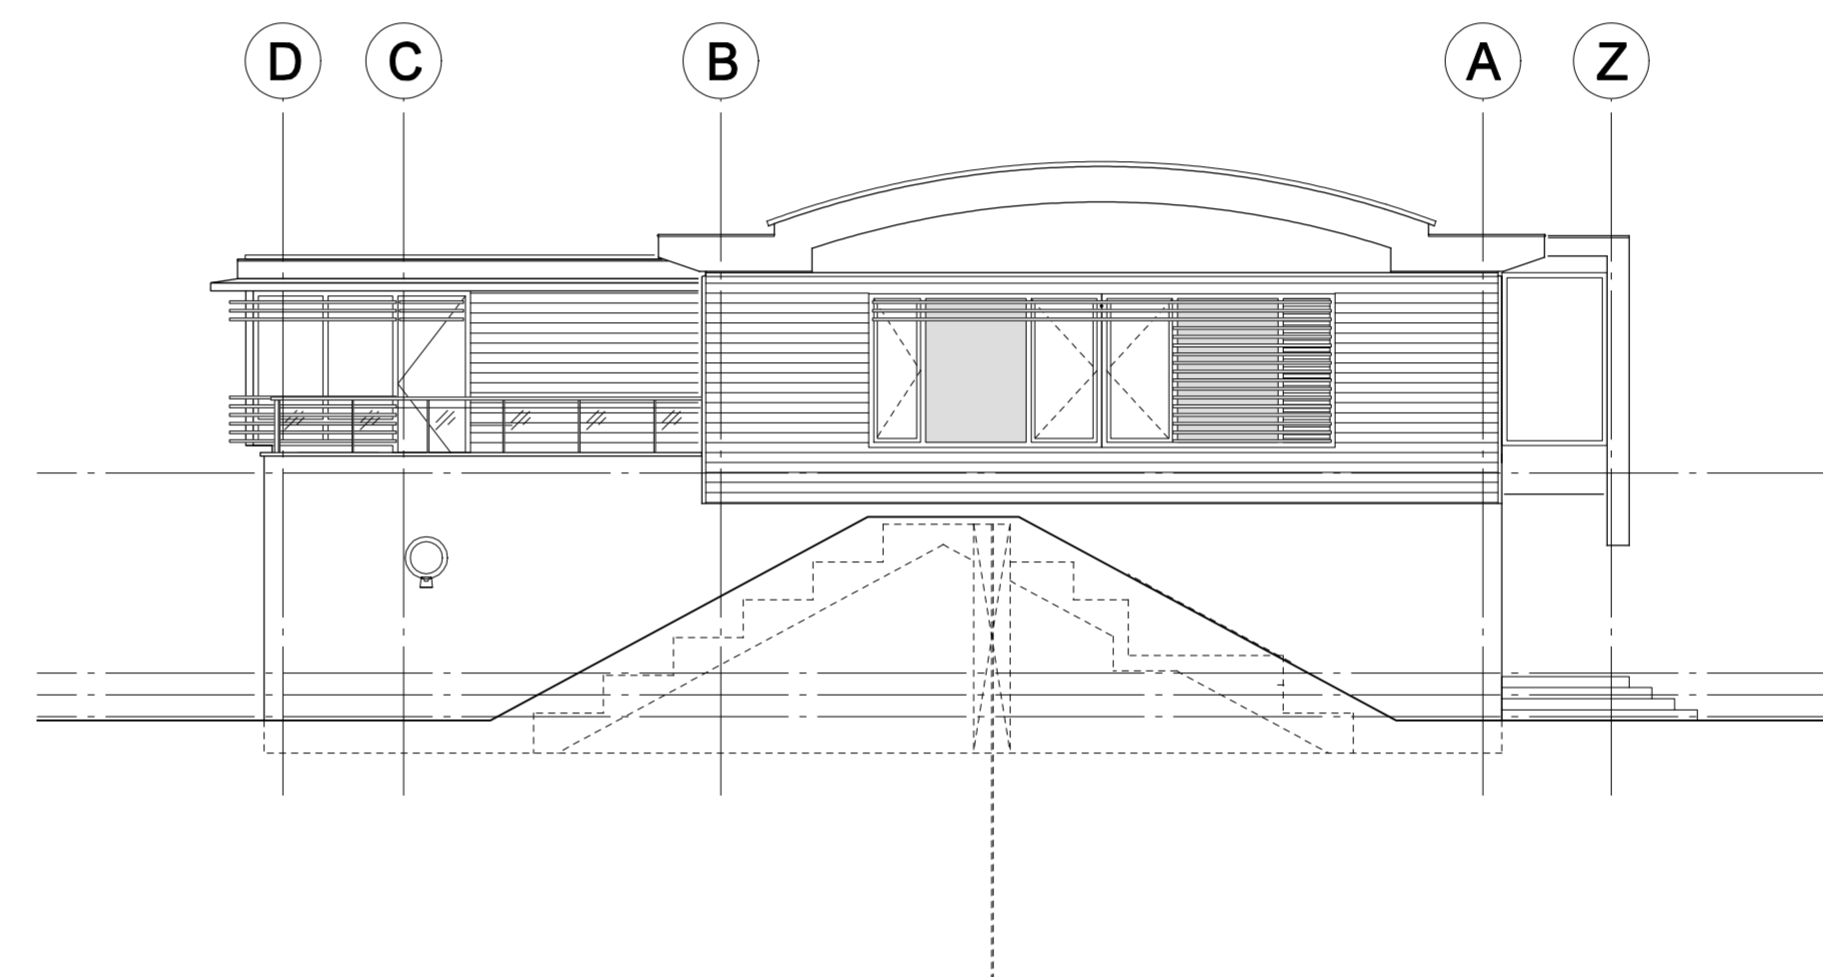

WESTGEVEL

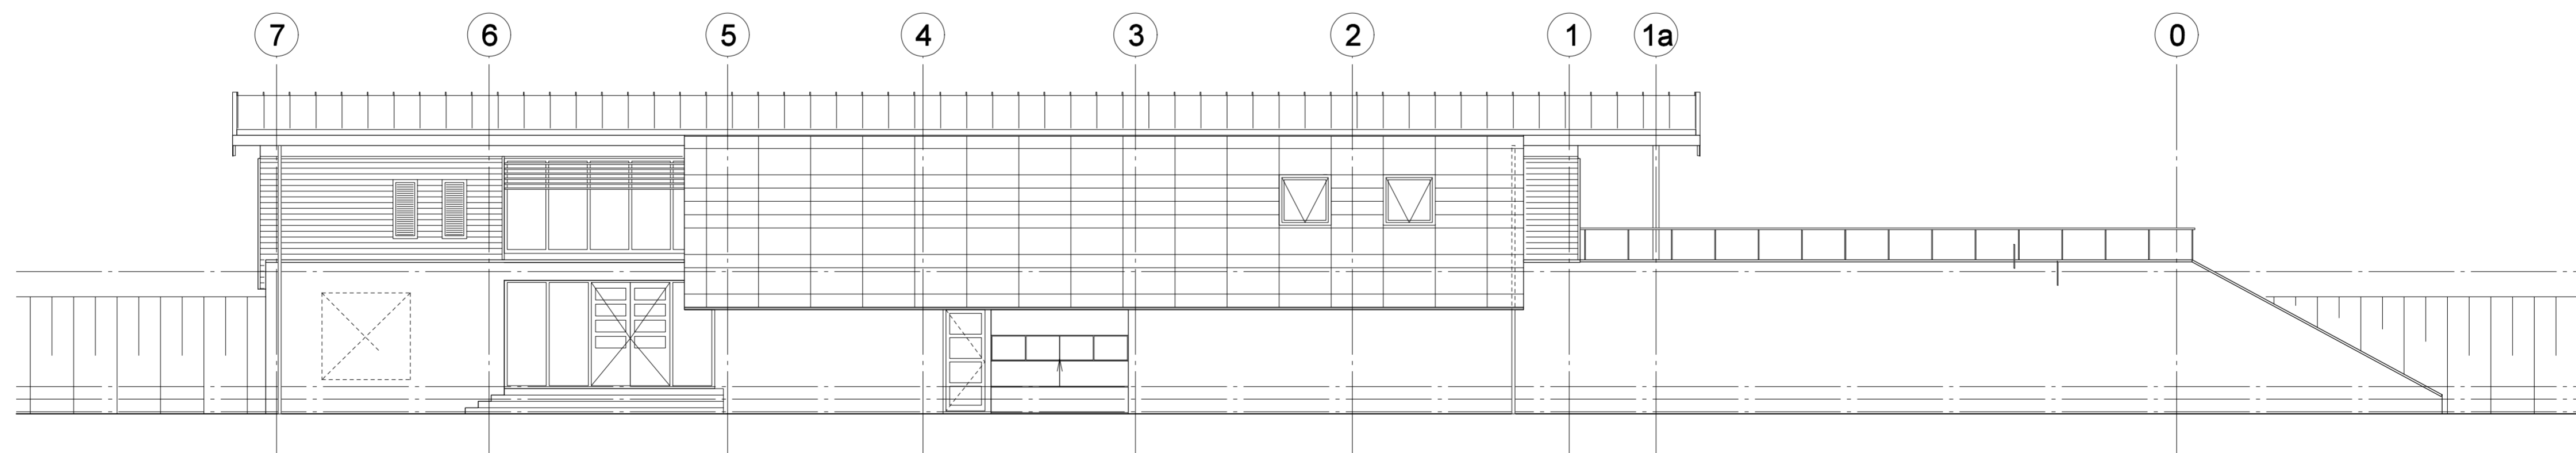

ZUIDGEVEL

GEVEL OVERZICHT